
D_023_dk	Kantudførelse med Kantprofil PVC Vinkel, kantside i gips - fast underlag	31.08.2010

Bemærk

Maling af den lodrette gips kantside påføres nemmest inden den afsluttende BASWAphon behandling udføres.

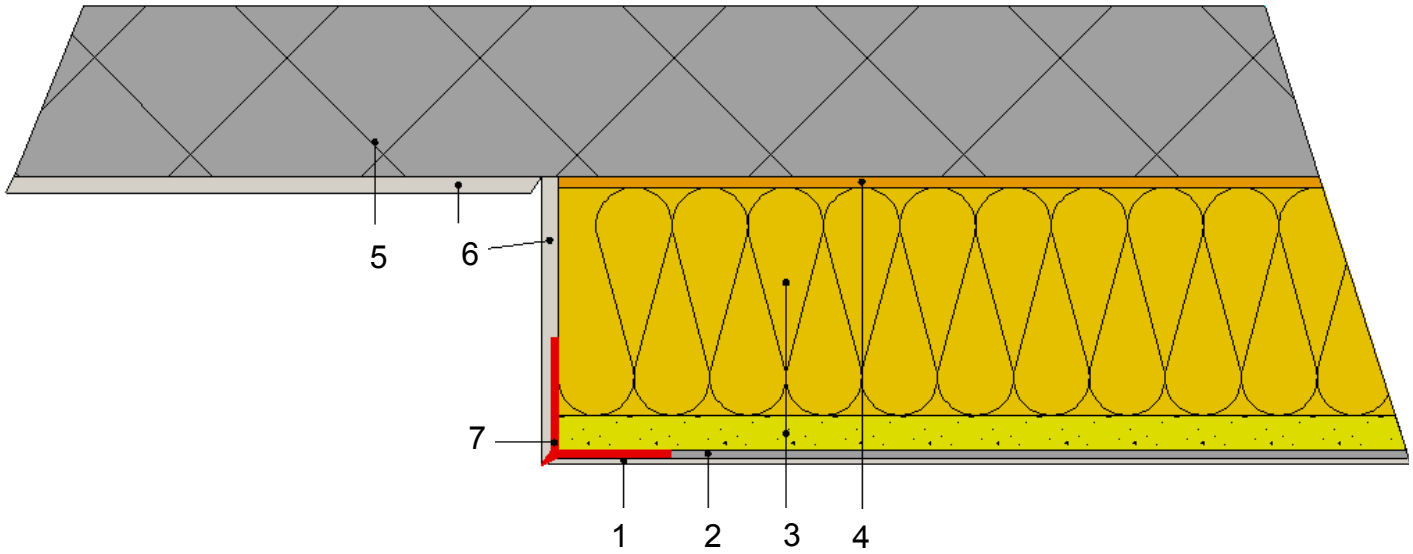

1. BASWAphon Top slutbehandling
2. BASWAphon Base - grundbehandling
3. BASWAphon akustikplade
4. Capatect 190 Klæber
5. Beton
6. Malet sandspartel eller lignende
7. BASWAphon Kantprofil PVC vinkel

BASWA acoustic®

BASWA acoustic AG
Marmorweg 10
CH - 6283 Baldegg
www.baswa.com

BASWAphon akustiksystemernes konstruktionsmæssige, statiske og byggefysiske egenskaber kan kun opnås ved udelukkende brug af BASWAphon systemkomponenter og ved overholdelse af de gældende arbejdsanvisninger.

Ret til ændringer forbeholdes. Følg altid den til enhver tid aktuelt gældende anvisning. Forbrugsmængder og udførelsesanvisninger er erfaringsværdier, som under afvigende betingelser ikke umiddelbart kan overføres.

Rockidan

Rockidan as
Lundsbjerg Industrivej 31
DK 6200 Aabenraa
Tlf. 74 61 33 66
www.rockidan.dk
www.baswa.dk